




SCHNITT A

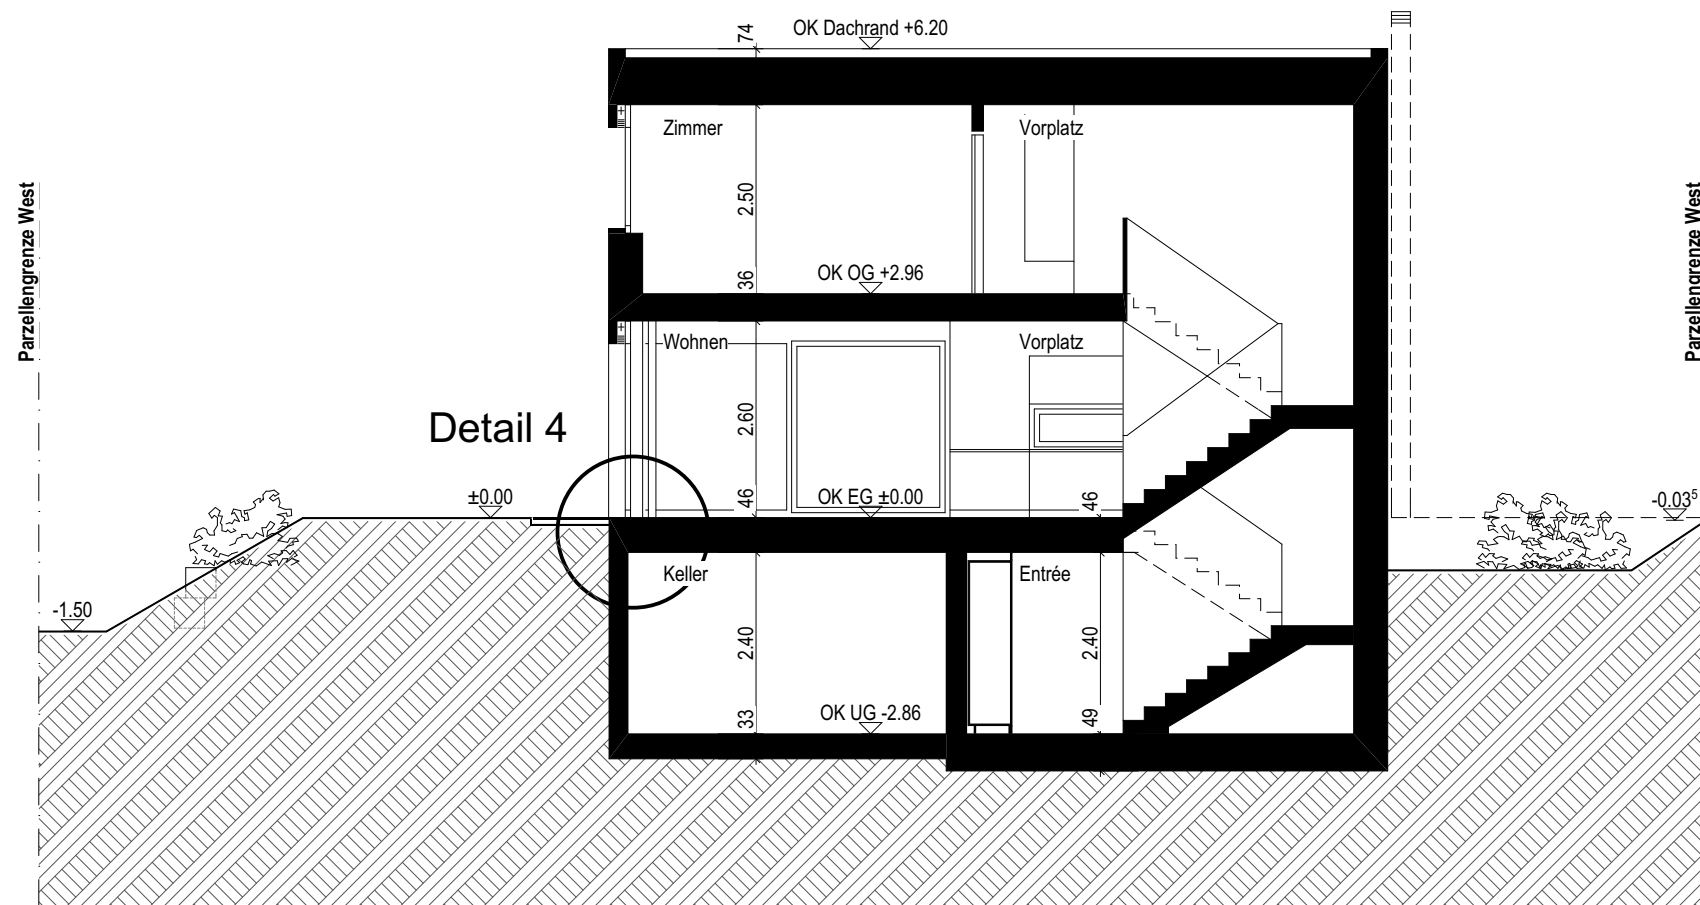

SCHNITT B

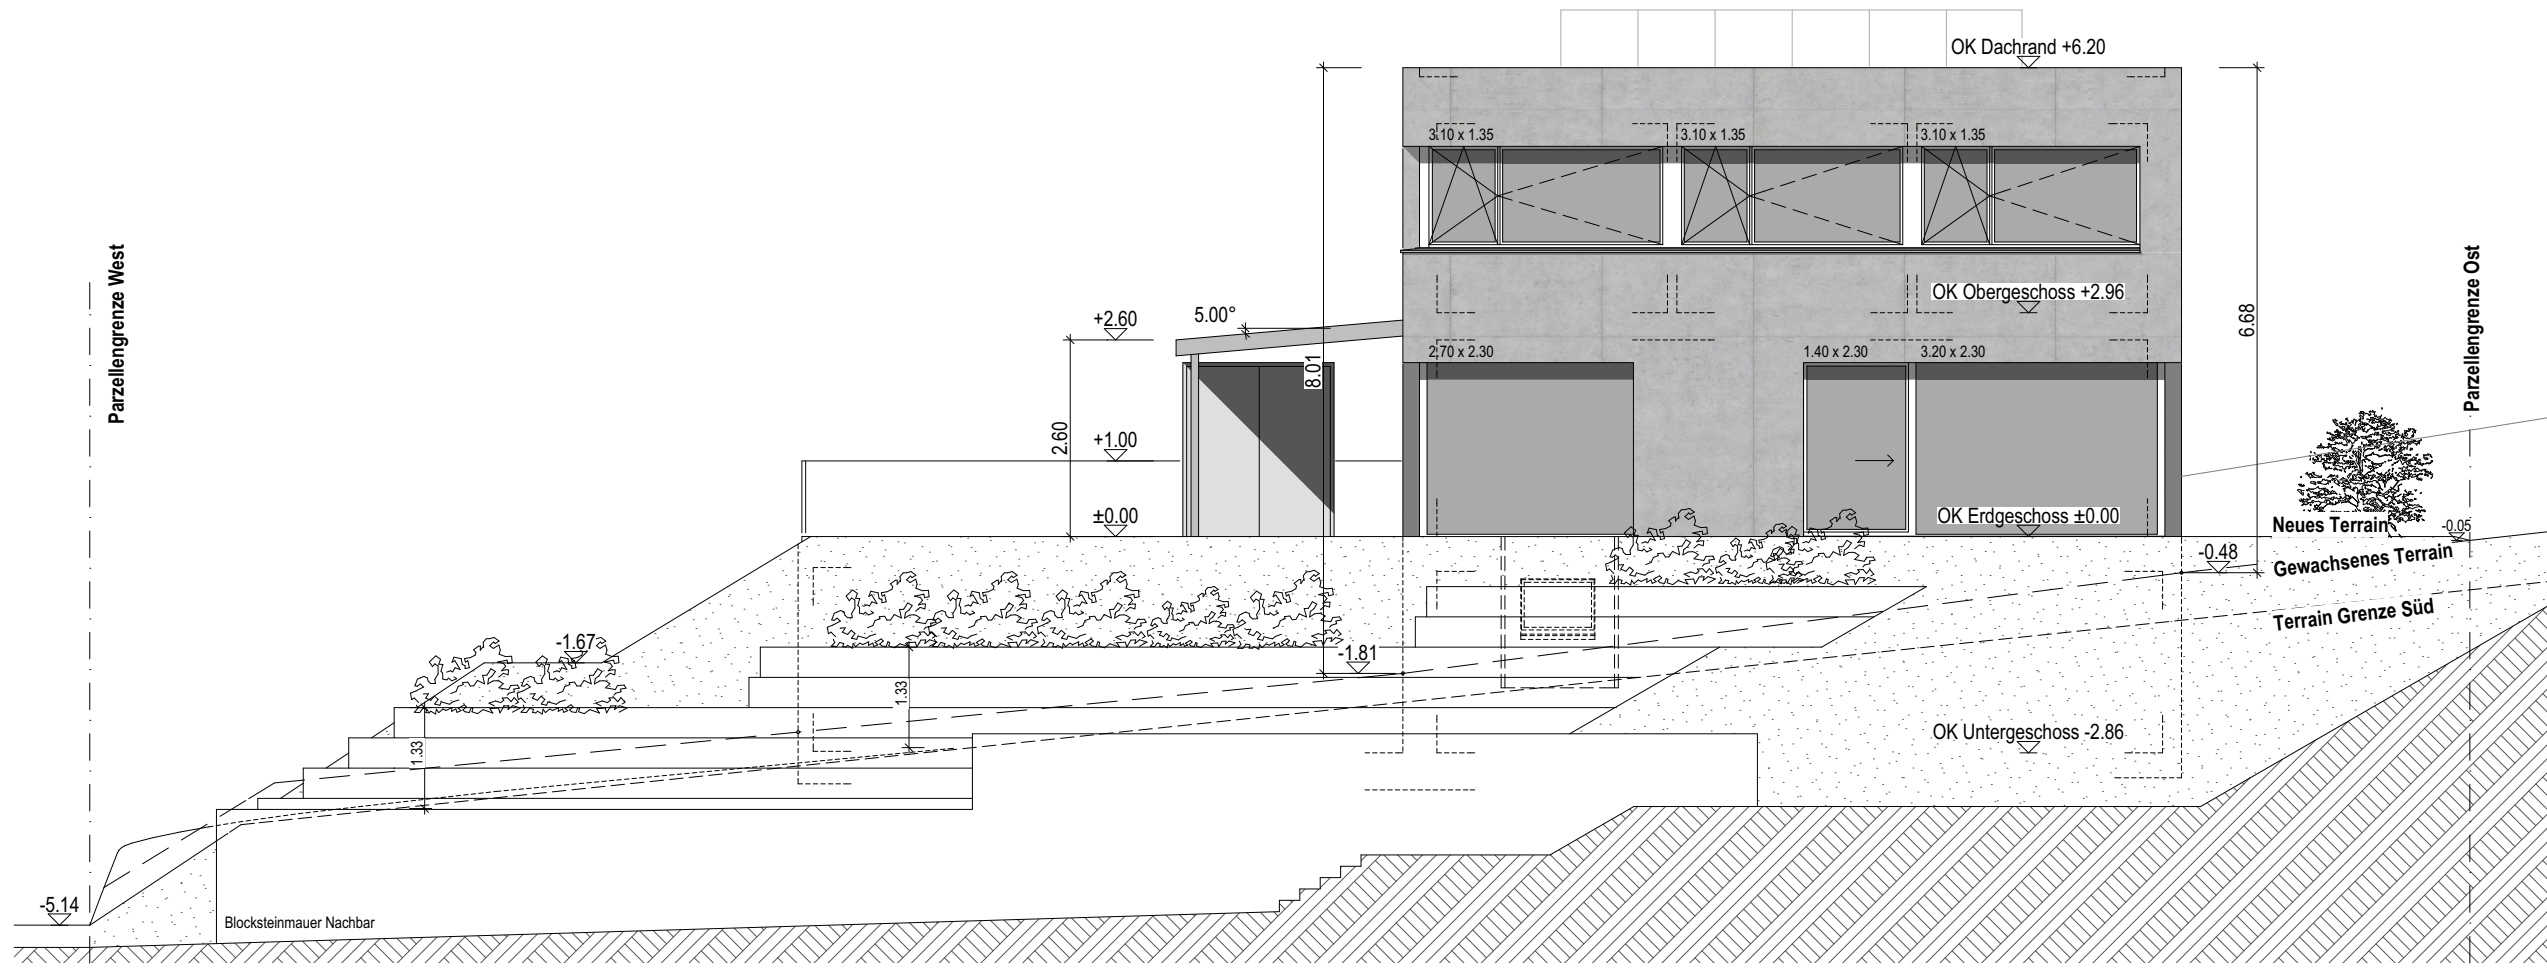


ANSICHT SUEDEN

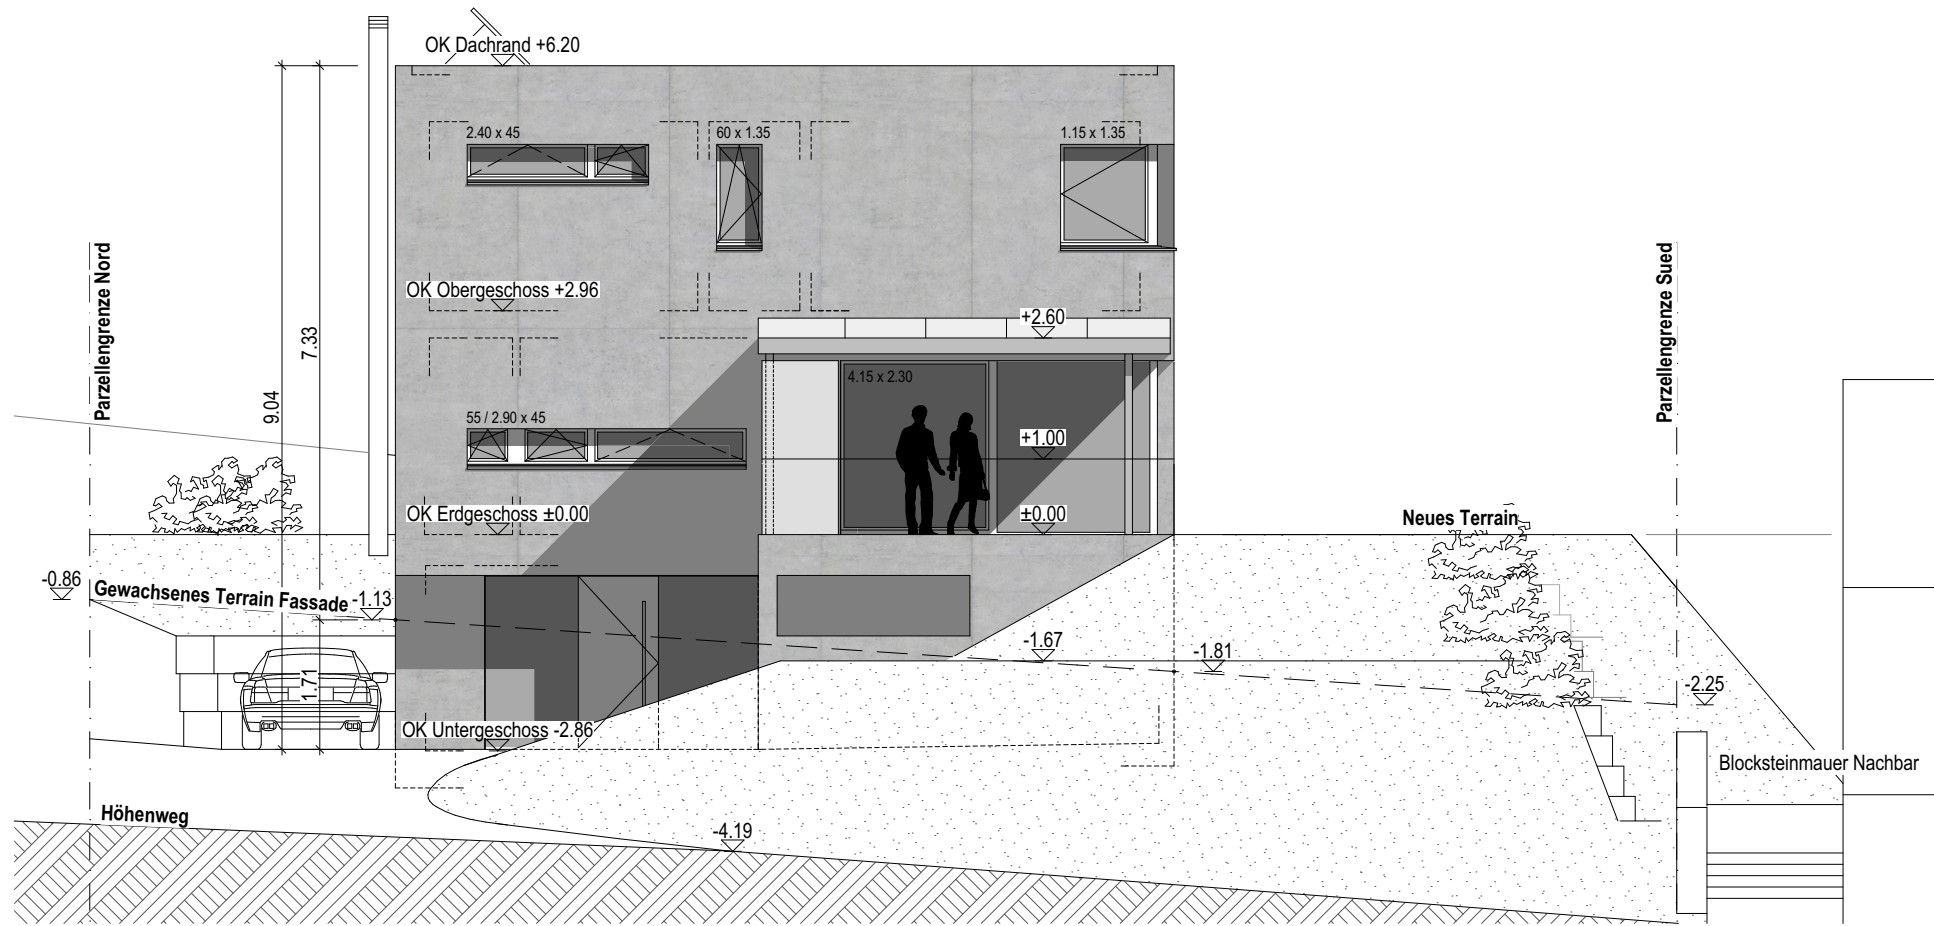


ANSICHT WESTEN



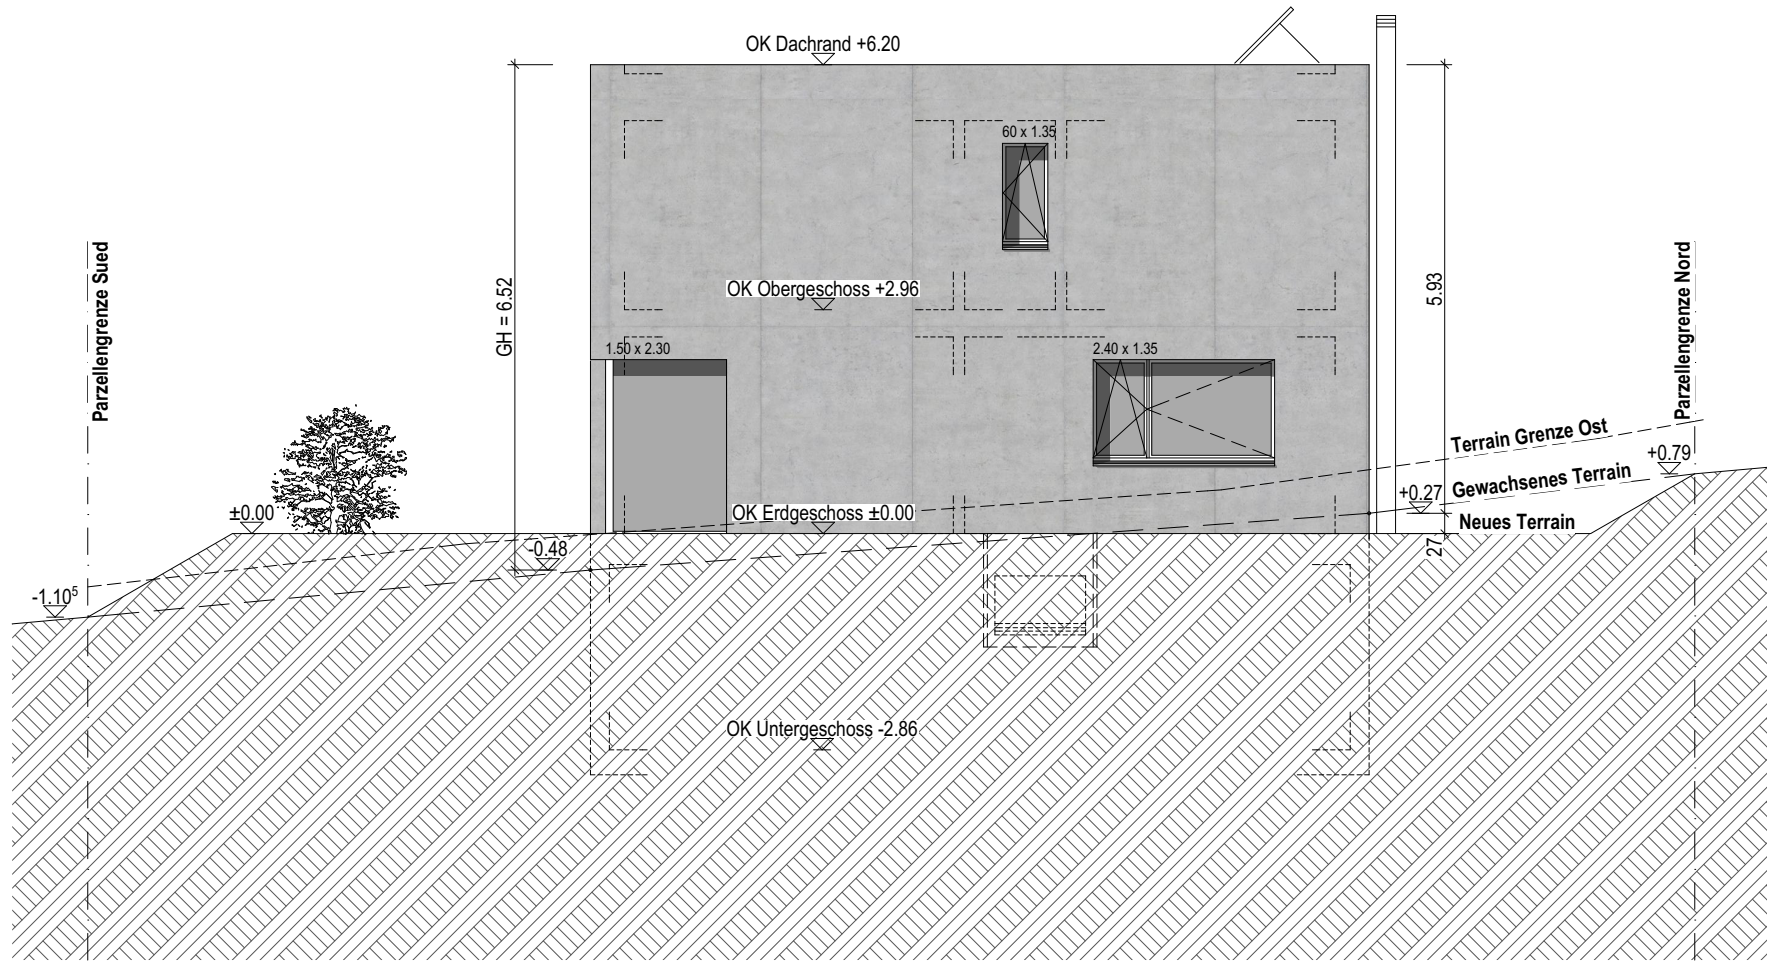

ANSICHT NORDEN

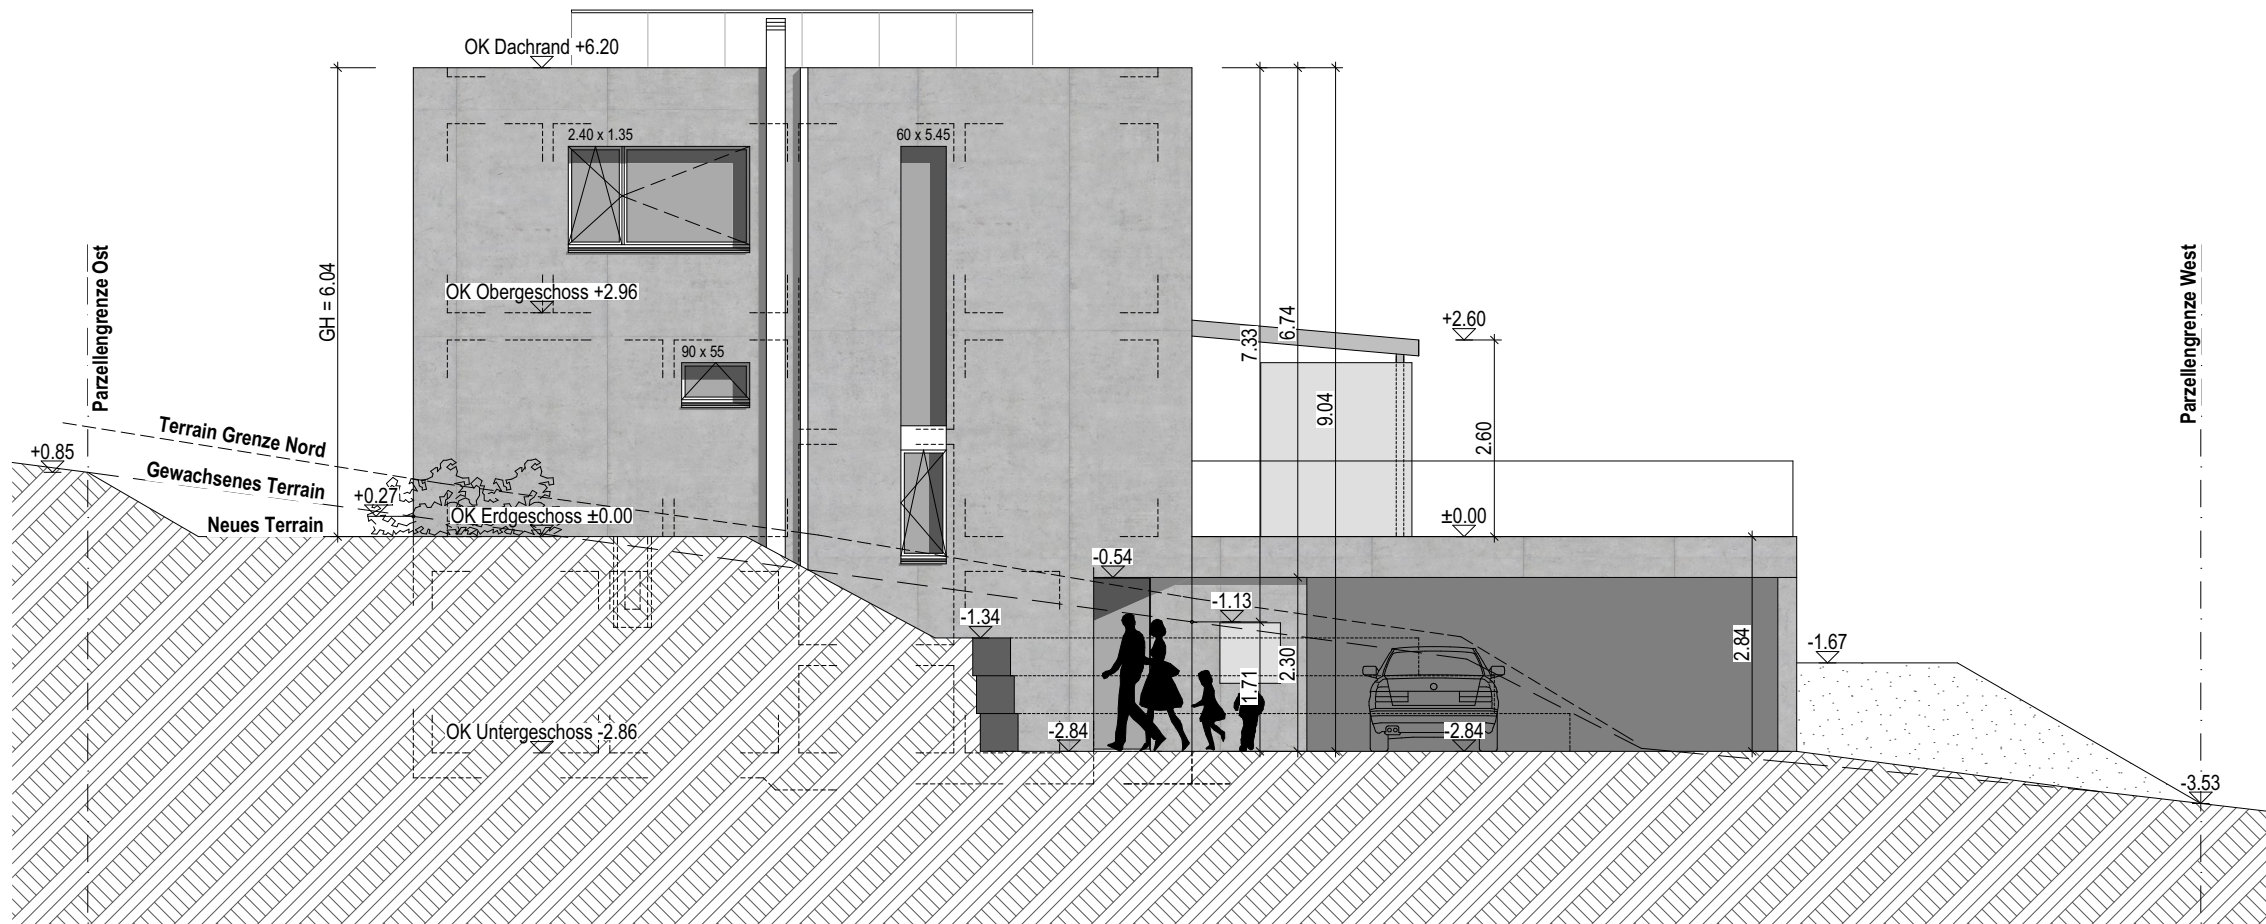

ANSICHT OSTEN